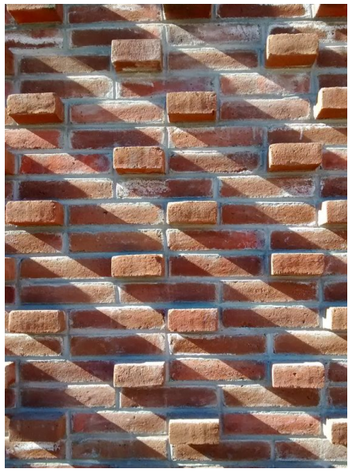

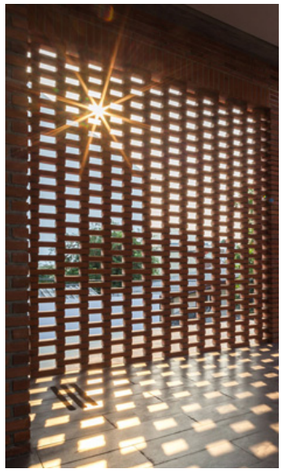

SKOLENS HOVEDVOLUM ER ENKELT OG PRESIST I FORMEN, UTFØRES I TEGL OG PLASSERES PÅ PLATÅET SOM DANNES AV SOKKELETASJEN I NATURSTEIN.

OVERGANG MELLOM TEGL OG NATURSTEIN UTFØRES MED INNTRUKKET STÅLVINKEL FOR Å SKAPE ET PRESIST SKILLE MELLOM MATERIALENE.

PÅ PLAN 2 ER VOLUMET FORSKJØVET FOR Å DANNE OVERDEKNING OVER INNGANGER FRA SKOLEGÅRDEN. VOLUMFORSKYVNINGEN GIR BYGNINGEN EN MINDRE SKALA OG MER MENNESKELIG DIMENSJON UT MOT LØKKEVEIEN .

VOLUMET HAR STORE ÅPNINGER PÅ PLAN 2, FOR Å SYNLIGGJØRE OFFENTLIGE OG FELLES FUNKSJONER.

FASADEN MOT SKOLEGÅRDEN HAR EN STOR UTSPARING I TEGLVOLUMET, MED ET FELT BESTÅENDE AV SOLCELLEPANELER OG VINDUER.

FASADEN MOT LØKKEVEIEN HAR VINDUER I VARIENRENDE BREDDE. OG MED FORSKYVNINGER FOR Å DANNE DYNAMIKK I FASADEN I DET PRESISE VOLUMET.

GAVLVEGGENE UTFØRES MED RELIEFF I TEGL OG LYSINNSLIPP TIL BAKENFORLIGGENDE ROM.
VED DETALJERING AV TEGLFORBANDT VIL MØNSTER AV UTTRUKKEDE OG FJERNEDE TEGLSTEIN KUNNE DANNE STRUKTUR I FASADENE SOM VIST I EKSEMPELBILDENE.
PÅ KVELDEN VIL LYS INNENFRA SLIPPE UT OG DANNE MØNSTRE I FASADEN.

DET PLANLEGGES BRUK AV ENKELTBRENT RØD TEGL, SOM HARMONERER MED SKOLEBYGNINGEN I CORT ADELERS GATE 30.

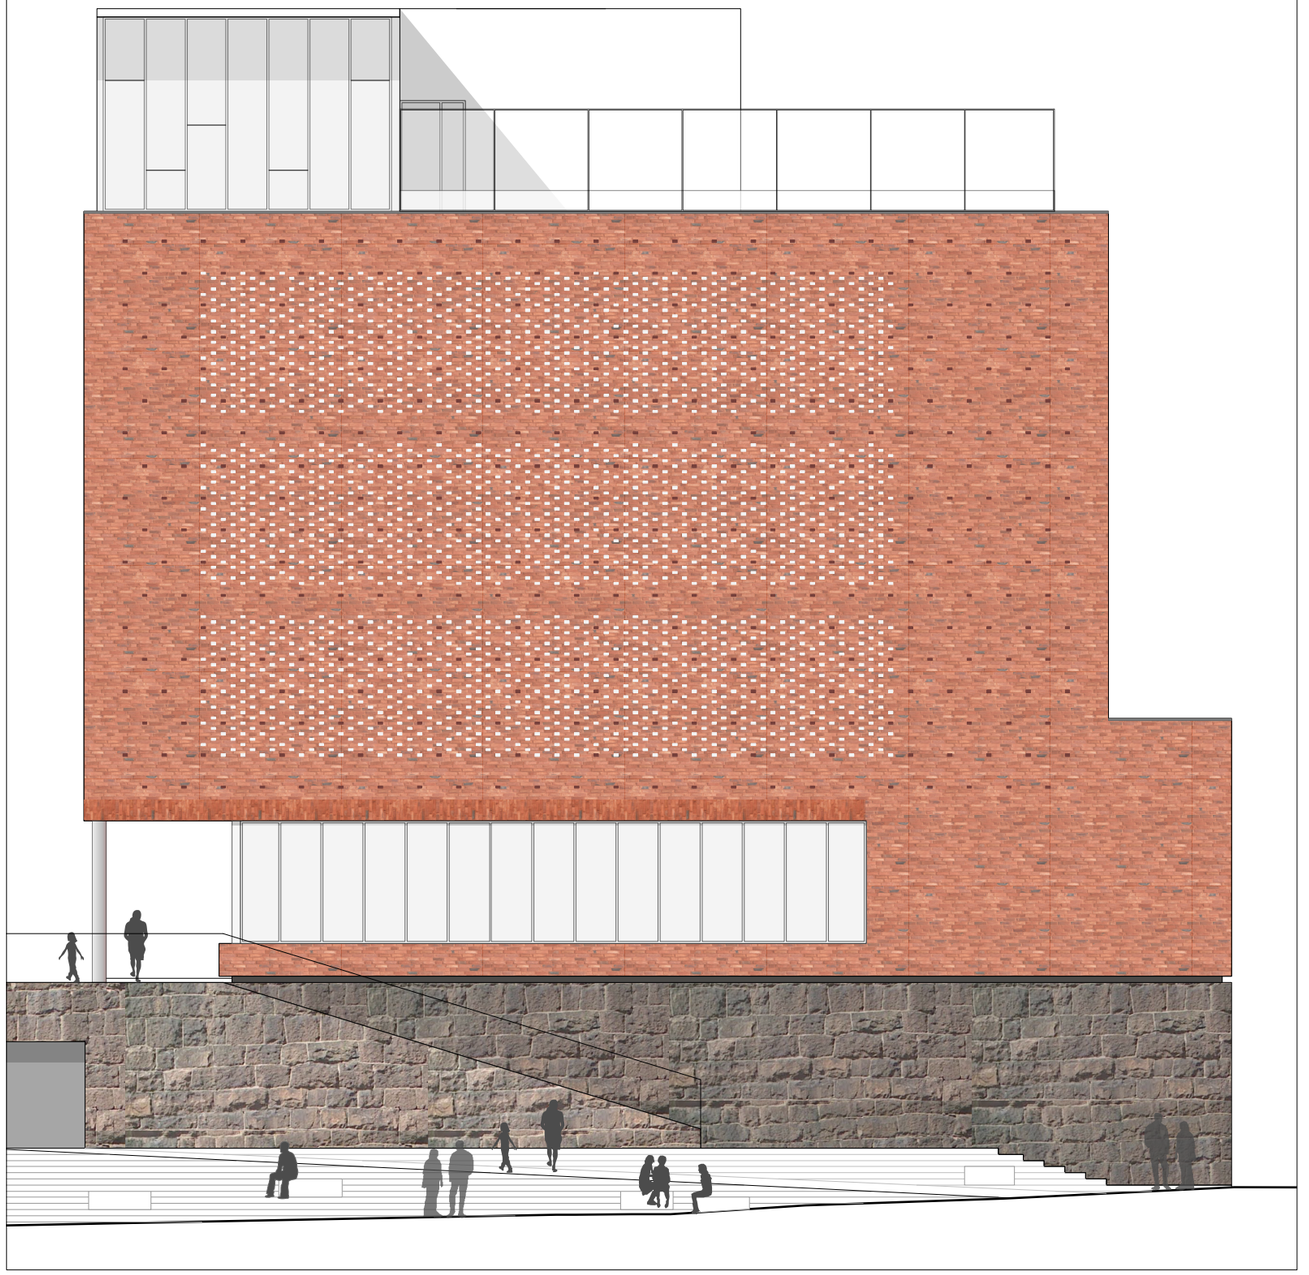

KUNSTNERNES HUS - EKSEMPEL PÅ TEGLFASADE MED RELIEFF .

Prosjektnavn: **RUSELØKKA SKOLE**						Prosjekt nr. **80100135**	
Tegningsprodusent: ⊗ ARK ○ RIBr ○ RIB ○ LARK ○ RIE ○ RIA ○ RIV ○ _____						Tegning mottatt	
Prosjektfase: REVIDERT FORPROSJEKT						Tilbudstegning ☐	Arbeidstegning ☐ / As-built ☐
Tegningsnavn: **RUSELØKKA SKOLE** Materialer og overflater **TEGL / RELIEFF**						UNDERVISNINGSBYGG	
						Dato opprettet 30.04.2018	Målestokk 1:150
							Arkstørrelse A3
Tegningsnummer							
200478	04	00	A	D	200	60	
Forvaltningsnummer	Bygningsnummer	Etasje/Plan	Fag	Type	NS3451	Løpenr	Rev