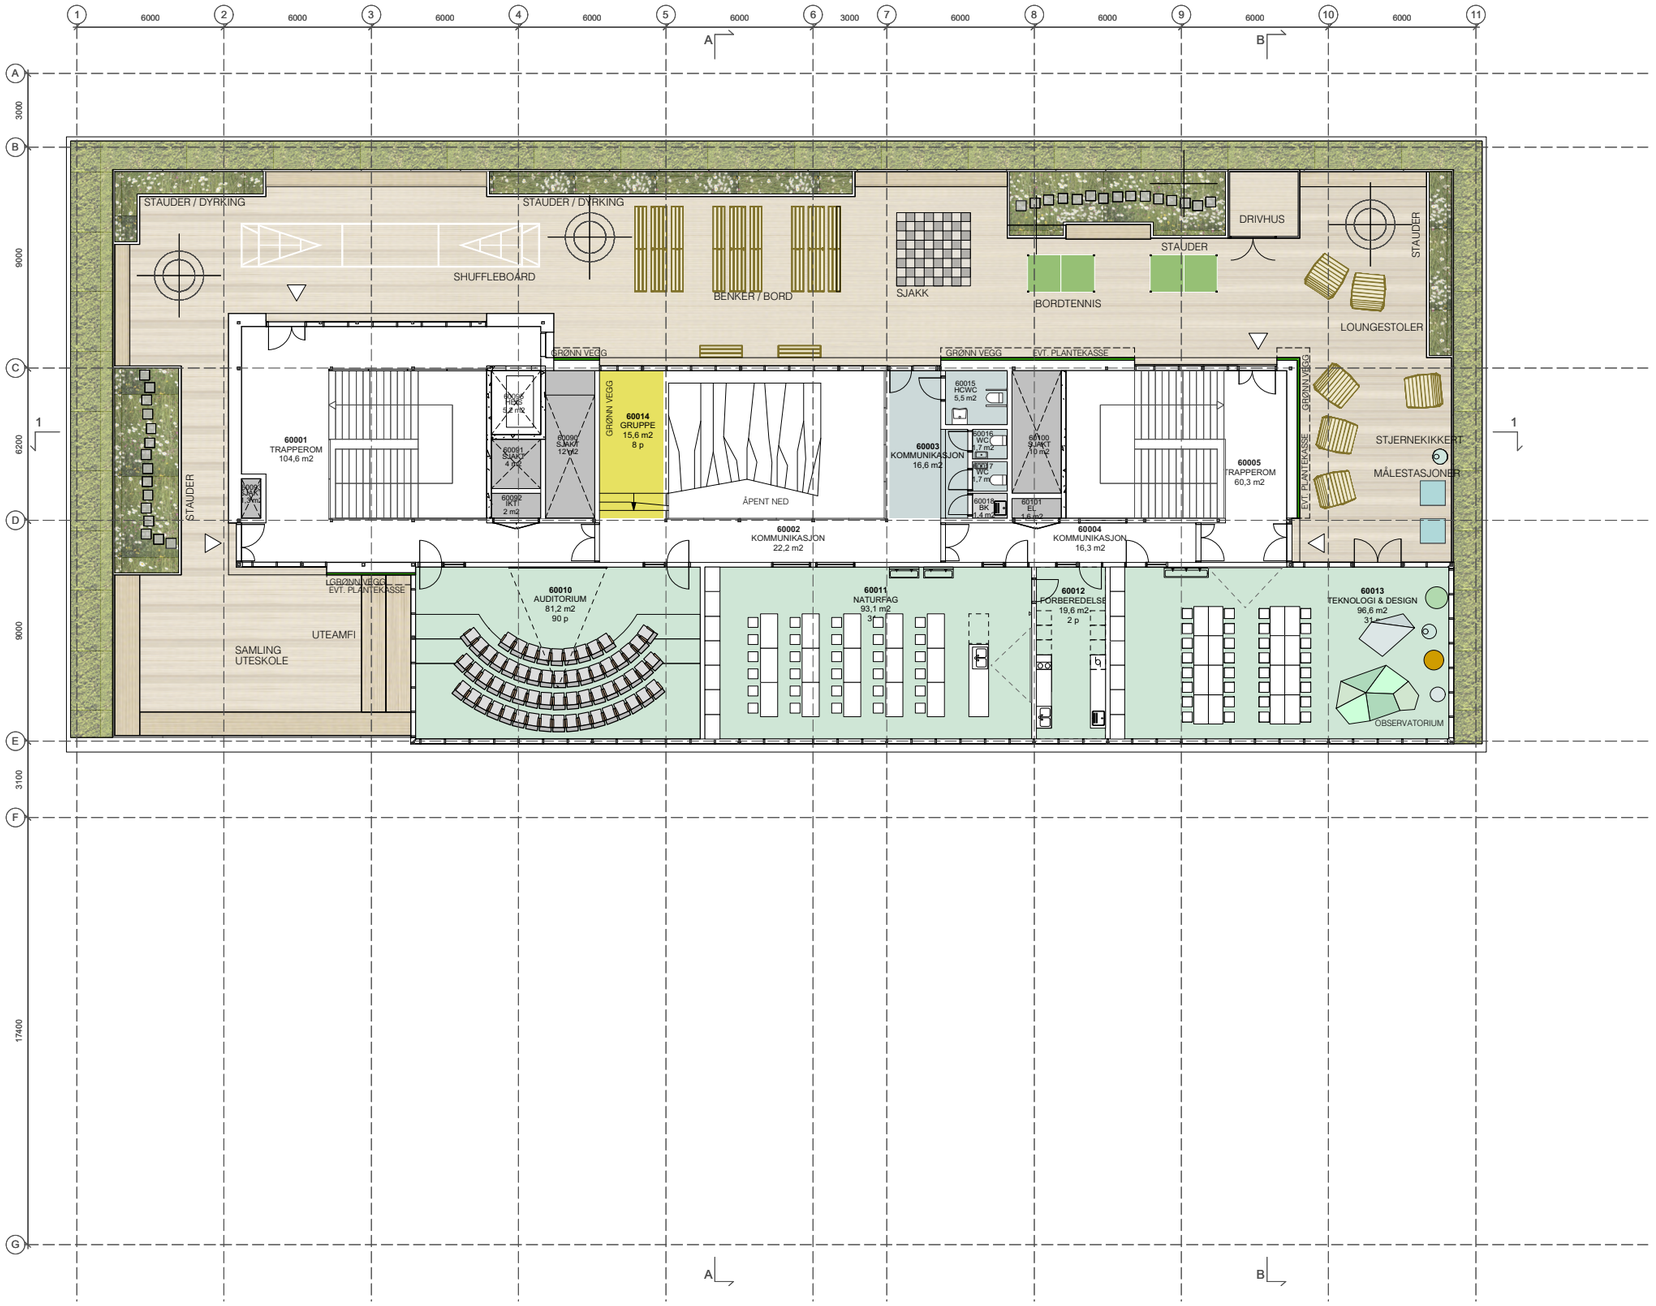

NB! Møblering er vist som forslag til løsning. Endelig møblering vil avklares i detaljprosjektfasen.

Prosjektnavn: **RUSELØKKA SKOLE**						Prosjekt nr.: **80100135**	
Tegningsprodusent: ⊗ ARK ○ RIBr ○ RIB ○ LARK ○ RIE ○ RIA ○ RIV ○ _____						Tegning mottatt	N
Prosjektfase: TILBUDSTEGNING						Tilbudstegning ☐	Arbeidstegning ☐ / As-built ☐
Tegningsnavn: **RUSELØKKA SKOLE** **6. ETASJE** PLAN møblering						UNDERVISNINGSBYGG	
						Dato opprettet: 30.04.2018	Målestokk: 1:250
							Arkstørrelse: A3
Tegningsnummer: 200478	04	60	A	M	270	00	
Forvaltningsnummer	Bygningsnummer	Etasje/Plan	Fag	Type	NS3451	Løpenr	Rev