



FASADE SYDØST - mot Ruseløkkveien

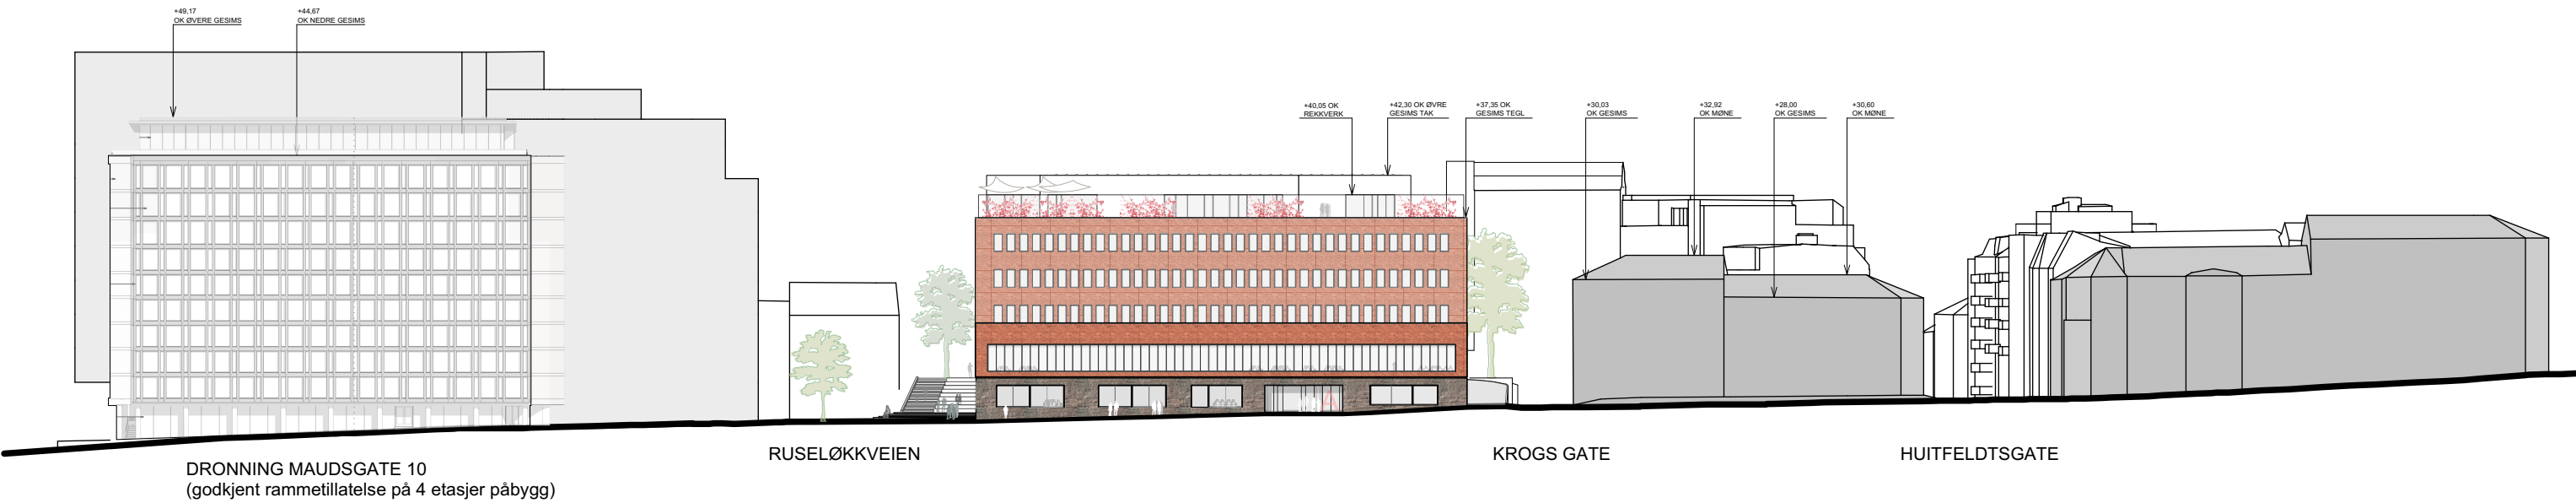

FASADE NORDØST - mot Løkkeveien

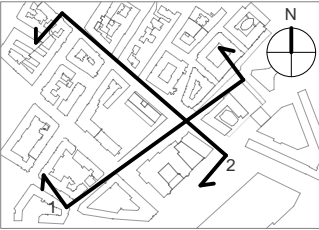

Kotehøyder på omkringliggende bebyggelse hentet fra kommunalt kartgrunnlag.

|   |                                 |   |                         |                                                             |                                             |                                  |                 |                          |                          |                                  |
|---|---------------------------------|---|-------------------------|-------------------------------------------------------------|---------------------------------------------|----------------------------------|-----------------|--------------------------|--------------------------|----------------------------------|
| PROSJEKTERENDE:<br><b>GASA</b><br>ARKITEKTKONTORET GASA AS MØLLERGATA 12 N-0179 OSLO<br>TELEFON 22 31 34 70 WWW.GASA.NO | INT NR/FILNAVN:<br>1692 Fasader | TILTAKETS ART / BENEVNELSE / ADRESSE:<br><b>RUSELØKKA SKOLE</b><br><br><b>Løkkeveien 15, 0253 OSLO</b> | <b>Gnr/Bnr: 209/204</b> | FASE/STATUS:<br><b>RAMMESØKNAD</b><br><br><b>nabovarsel</b> | TEGN.TYPE/TITTEL:<br><b>SITUASJONSSNITT</b> |                                  |                 | <b>SYDØST OG NORDØST</b> |                          |                                  |
|   |                                 |   |                         |                                                             | MÅLESTOKK:<br><b>1:750</b>                  | OPPR. DATO:<br><b>21.12.2017</b> | SISTE REV.DATO: | FAG:<br><b>A</b>         | TEGN.NR:<br><b>F 010</b> | FASE / REV.NR:<br><b>_ RS 00</b> |