




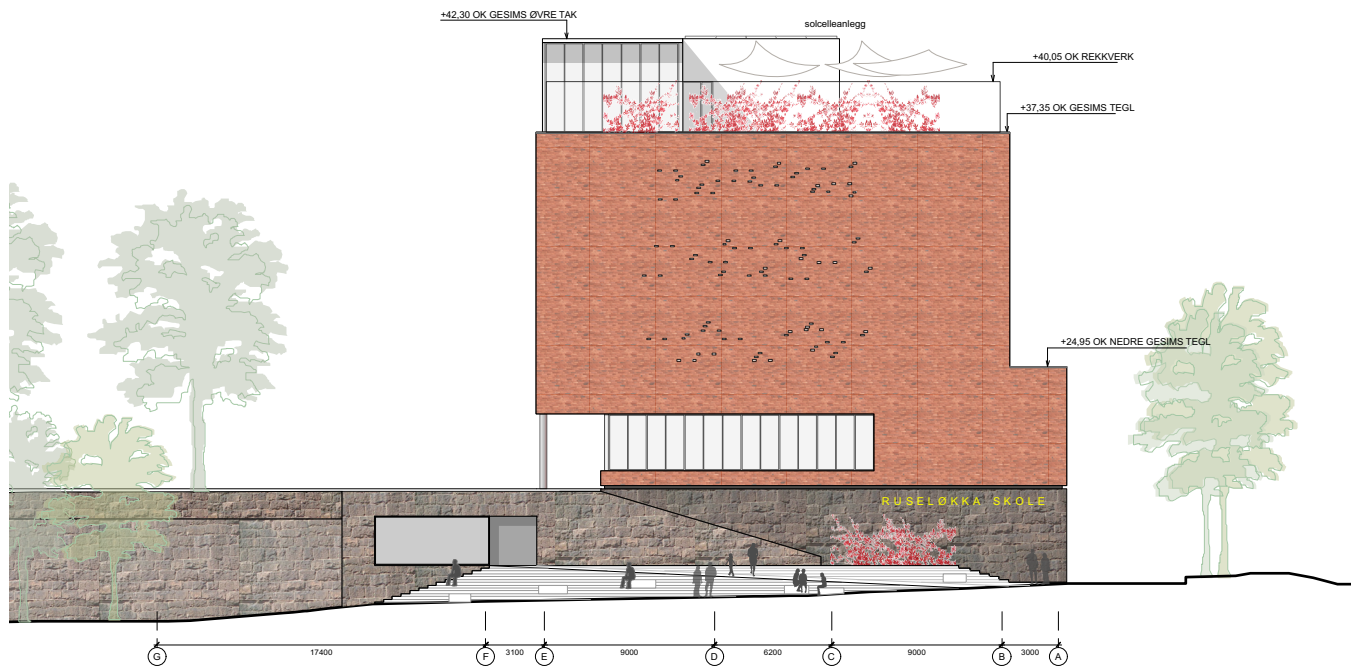

FASADE SYDØST - mot Ruseløkkveien

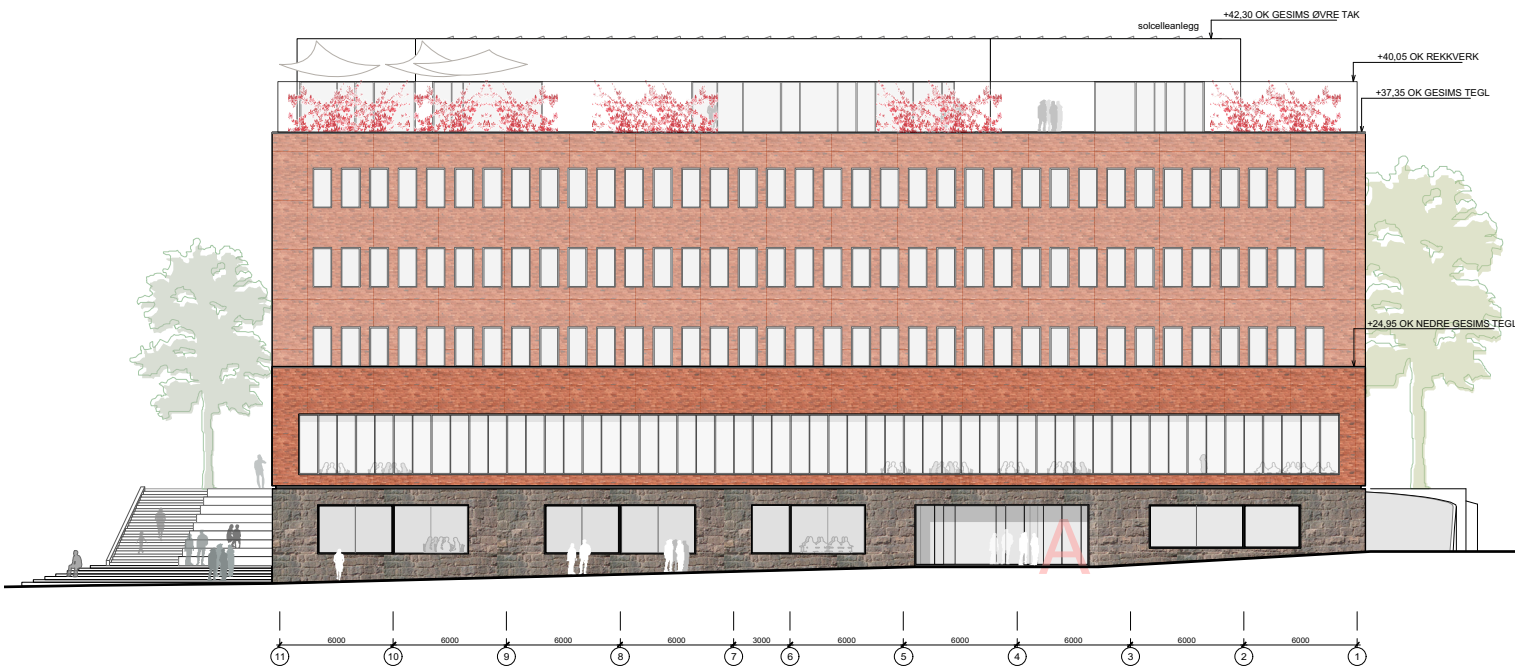

FASADE NORDØST - mot Løkkeveien

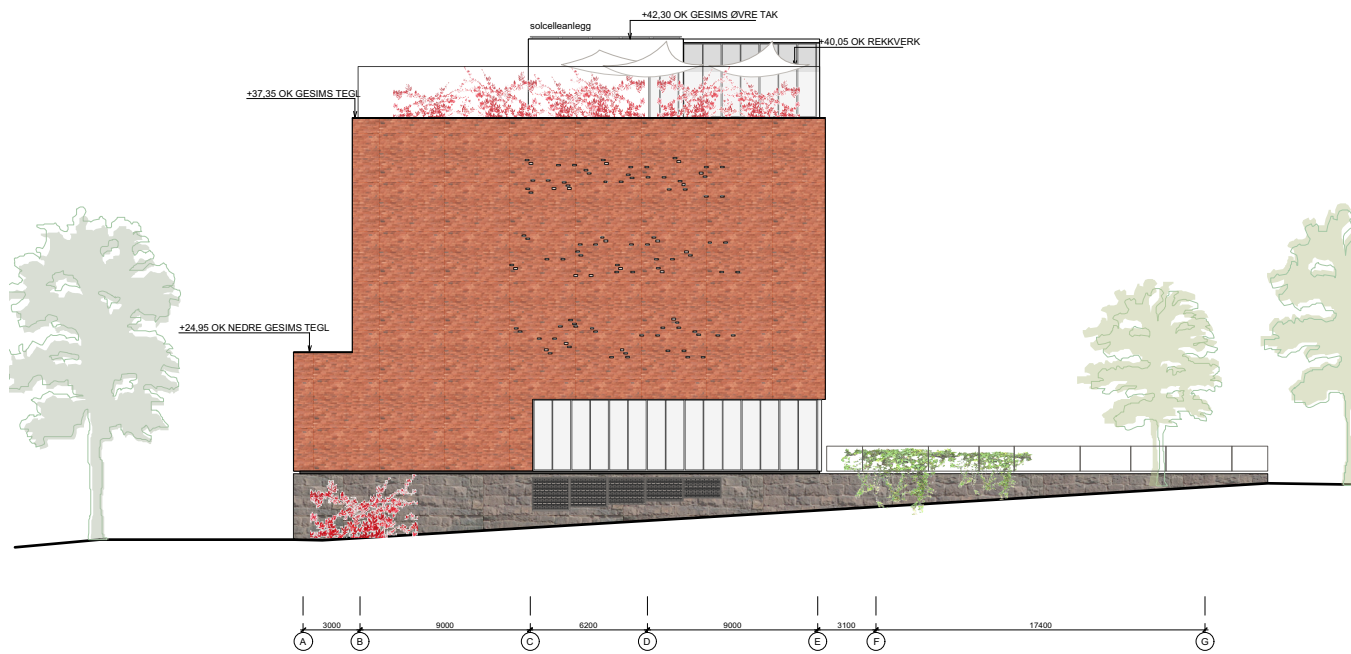

FASADE NORDVEST - mot Krogs gate



FASADE SYDVEST - mot skolegård

PROSJEKTERENDE: GASA ARKITEKTKONTORET GASA AS MØLLERGATA 12 N-0179 OSLO TELEFON 22 31 34 70 WWW.GASA.NO	INT NR/FILNAVN: 1682 Fasader	TILTAKETS ART / BENEVNELSE / ADRESSE: RUSELØKKA SKOLE	FASE/STATUS: RAMMESØKNAD	TEGN.TYPE/TITTEL: FASADER alle fasader					
		Løkkeveien 15, 0253 OSLO Gnr/Bnr: 209/204		nabovarsel	MÅLESTOKK: 1:400	OPPR. DATO: 21.12.2017	SISTE REV.DATO:	FAG: A	TEGN.NR: F 000