

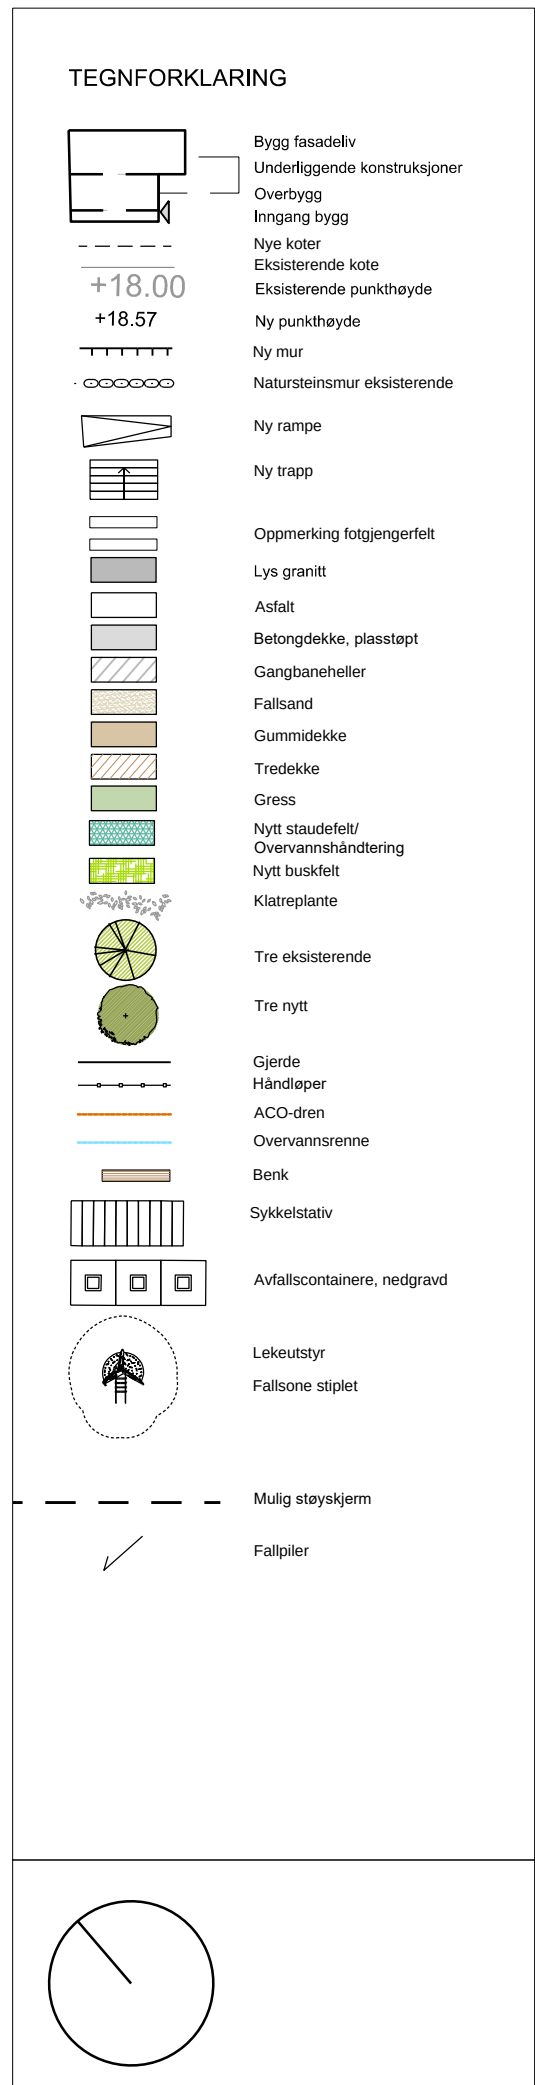


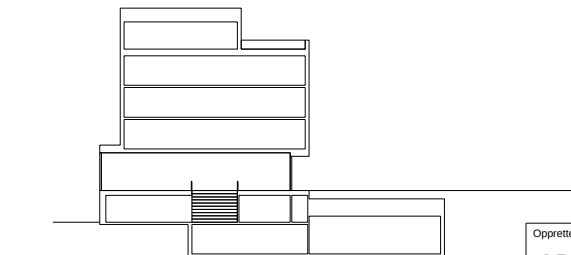

Rev.	Revisionen gælder	Udfærdige	Kontroll	Godkjent	Dato

Prosjektnavn				Prosjektnummer			
RUSELØKKA SKOLE				80100135			
Tegningsnummer							
200478 04 00 L P 700 01 00							
Forvaltningsnummer		Byggningsnummer		Etasje/Plan		Rev	
Fag		Type		NS3451		Løpnr	

Tegningsprodusent	Kontaktinformasjon		
☐ ARK	Arkitektkontoret GASA AS	firmapost@gasa.no	22 31 34 70
☐ RIB	Bjørnstad Prosjektering AS	firmapost@bbp.no	62 43 54 00
☐ RIV	Unionconsult VVS og klimarådg. AS	firmapost@unionconsult.no	919 16 111
☐ RIE	Sivilingeniør Sv. Bølkesjø	firmapost@svbolkesjo.no	22 67 16 90
☐ RIBR	Roar jørgensen AS	mail@roarjorgensen.no	32 17 90 00
☐ RIA	Asplan Viak AS	asplanviak@asplanviak.no	417 99 417
☒ LARK	Asplan Viak AS	oslo@asplanviak.no	417 99 417

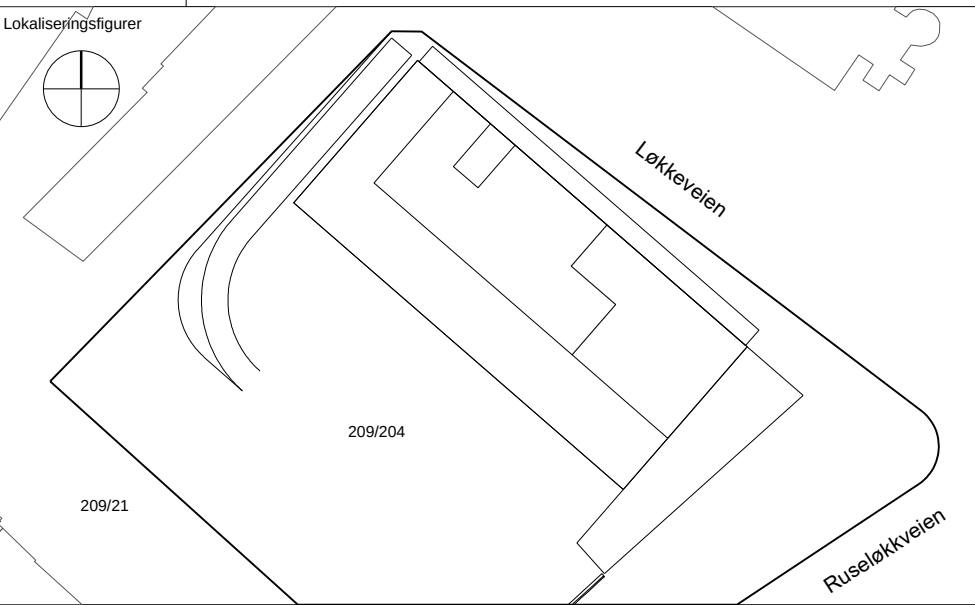

	Oppgitt nr.: ADA	FORELØPIG	Dato oppgitt: 18.12.2017
Prosjekt fase: RAMMESØKNAD	Tilbudstegning: ☐	Arbeidstegning: ☐	As-built: ☐
Tegningsnavn: RUSELØKKA SKOLE	Arkstørrelse: A2		Målestokk: 1:500
- -	 UNDERVISNINGSBYGG		
UTOMHUSPLAN	Filnavn: 607908 T LAND NTM.dwg		