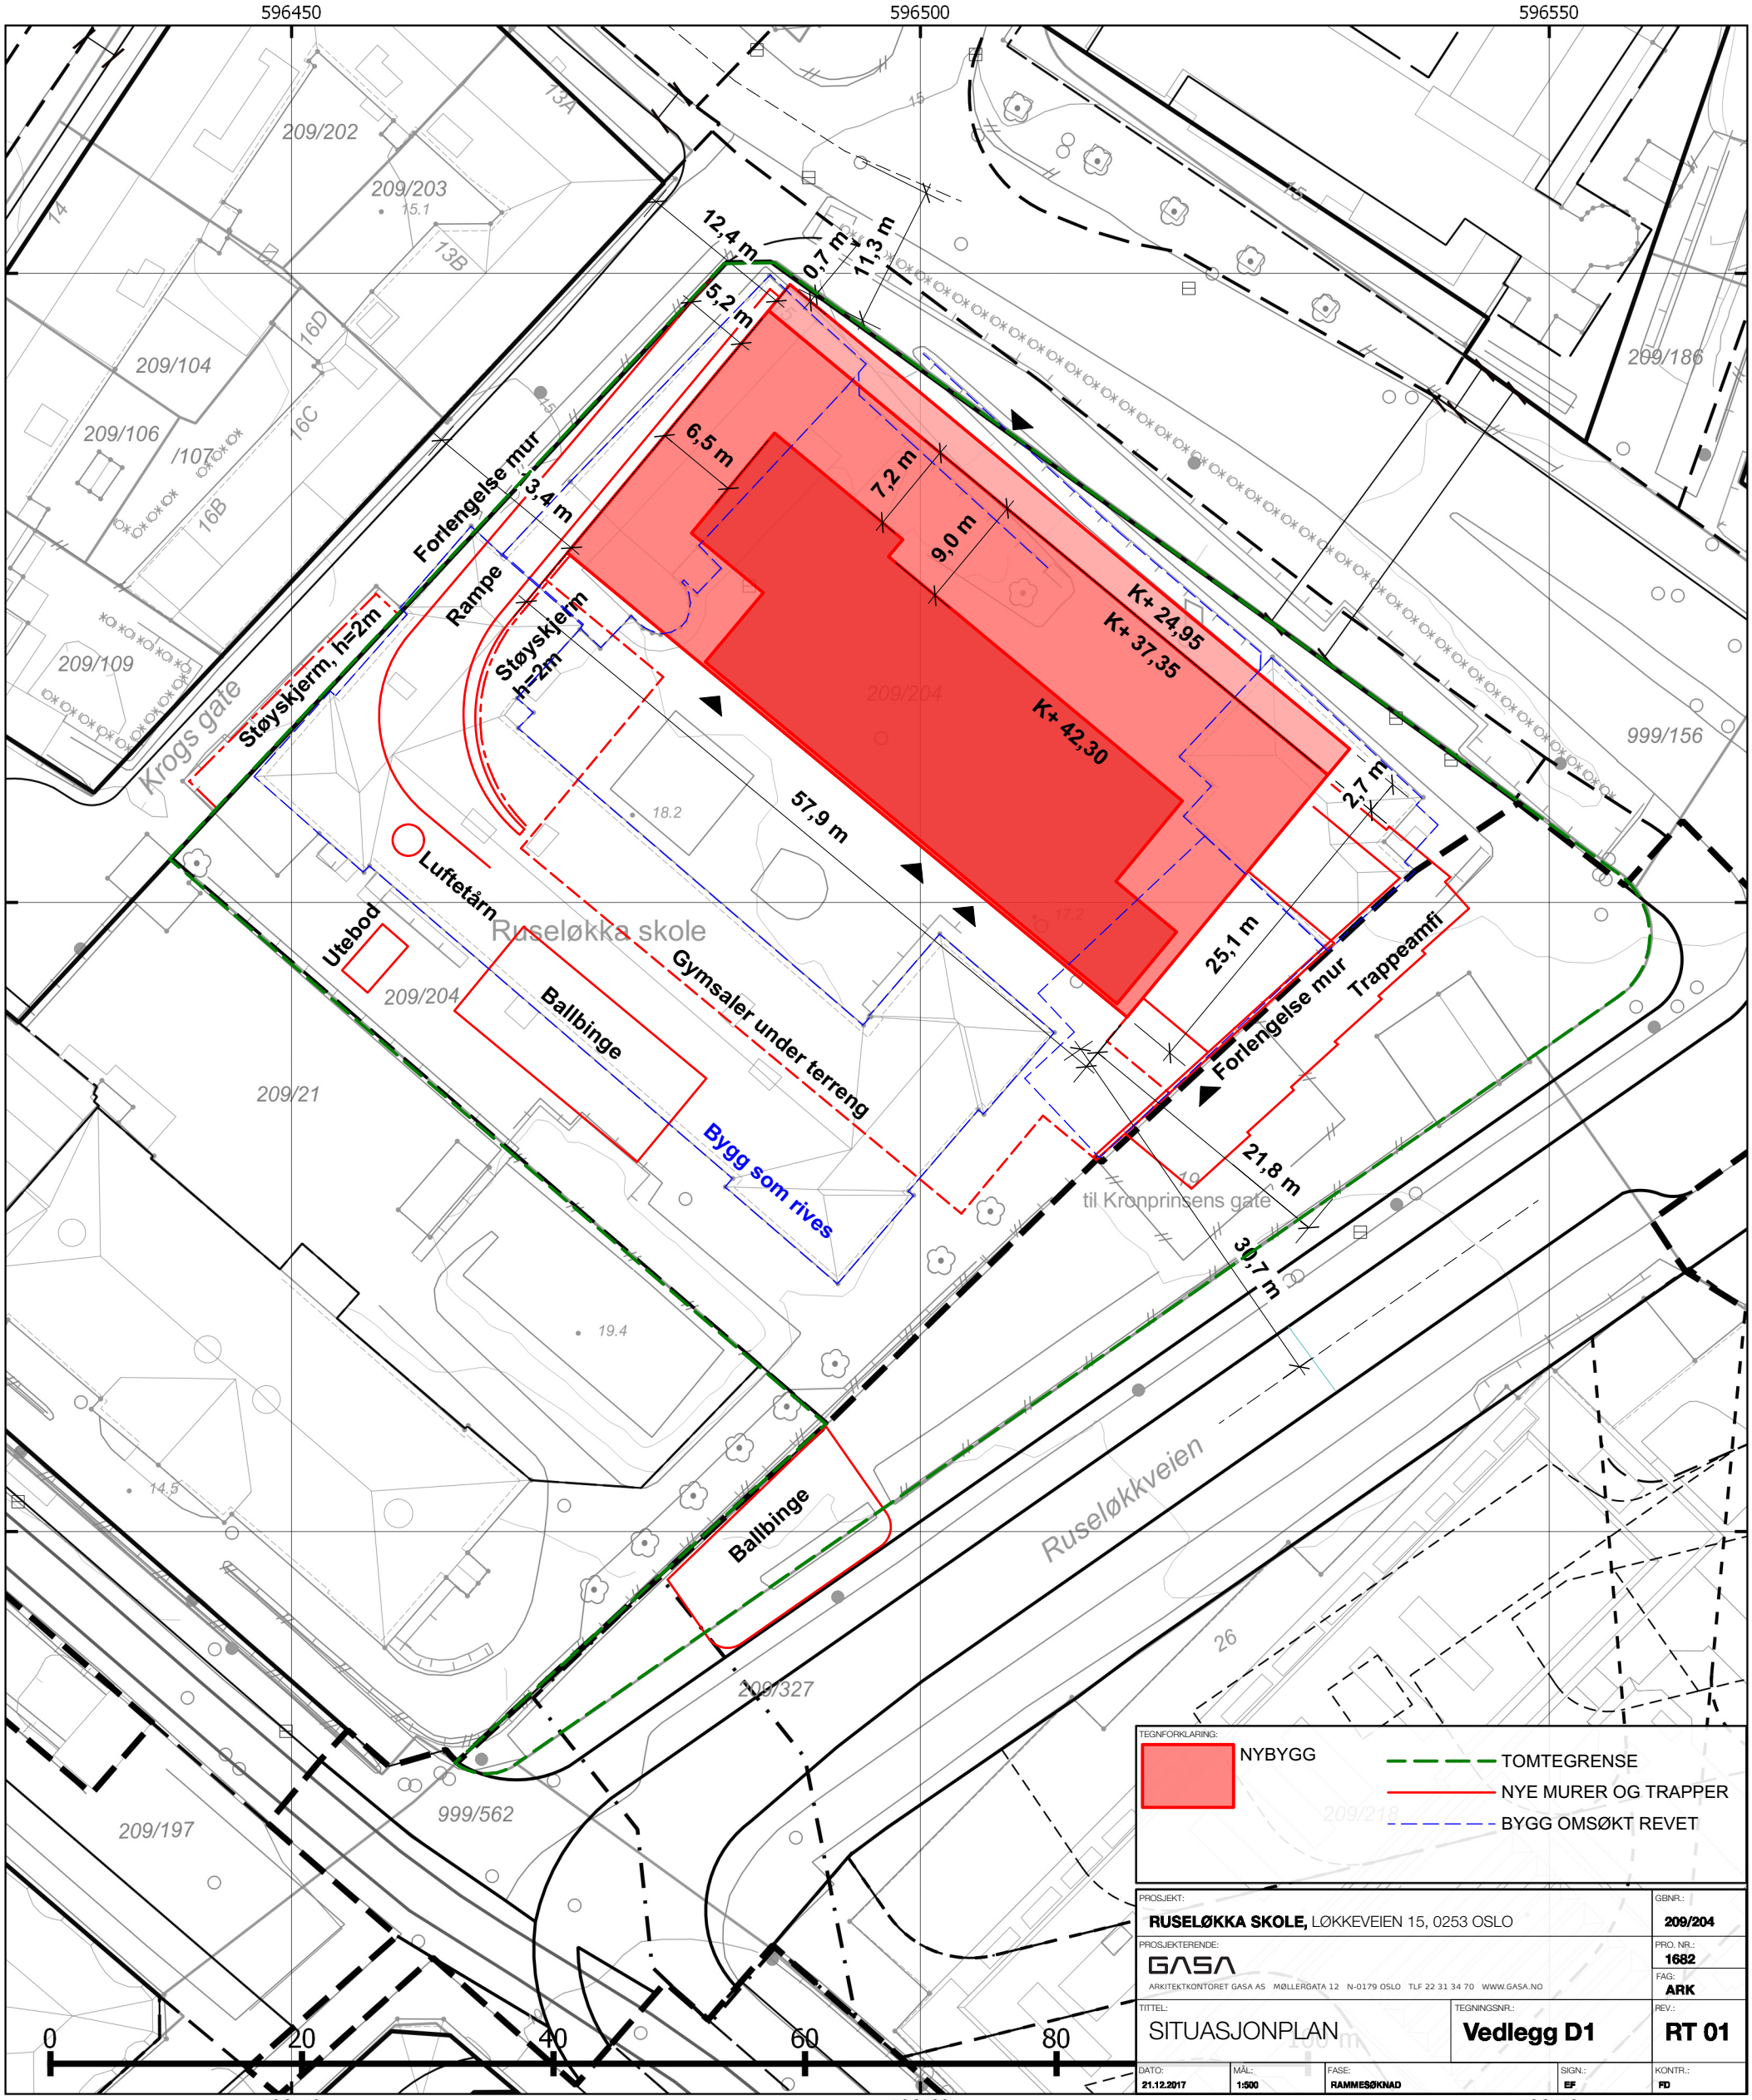


| | | | |
|---|---|---|---|
| Plan- og bygningsetaten | Adresse: LØKKEVEIEN 15 | | |
| Dato: 27.11.2017 | Gnr/Bnr: 209/204 | PlottID/Best.nr: 81006 / 86348055 | Opprinnelig reguleringsplan gir rammer for høyder på planlagt bebyggelse ut fra terrenghøydene som eksisterte da reguleringsplanen ble vedtatt. Det nye sammenstilte reguleringsplankartet viser dagens terreng- og tomtesituasjon. Ta kontakt med vårt kundesenter om du har behov for vedtatt reguleringsplankart for å prosjektere i tråd med reguleringsplanens krav. |
| Bruker: thl | Kartet er sammenstilt for: Byggesak | Deres ref.: | |
| Målestokk 1:500 | | Kommentar: | © Plan- og bygningsetaten, Oslo kommune |
| Ekvidistanse 1m | | | |
| Koordinatsystem: EUREF89 - UTM sone 32 | | Gjeldende kommunedelplaner: KDP-17 | Beskrivelse: |
| Høydereferanse: Reguleringsplan: Se reg.best. Bakgrunnskart: NN2000 | | Det er ikke registrert naturmangfold innenfor kartutsnittet. | NR: Dato: Revidert dato: |
| Originalformat: A3 | | | |

N